
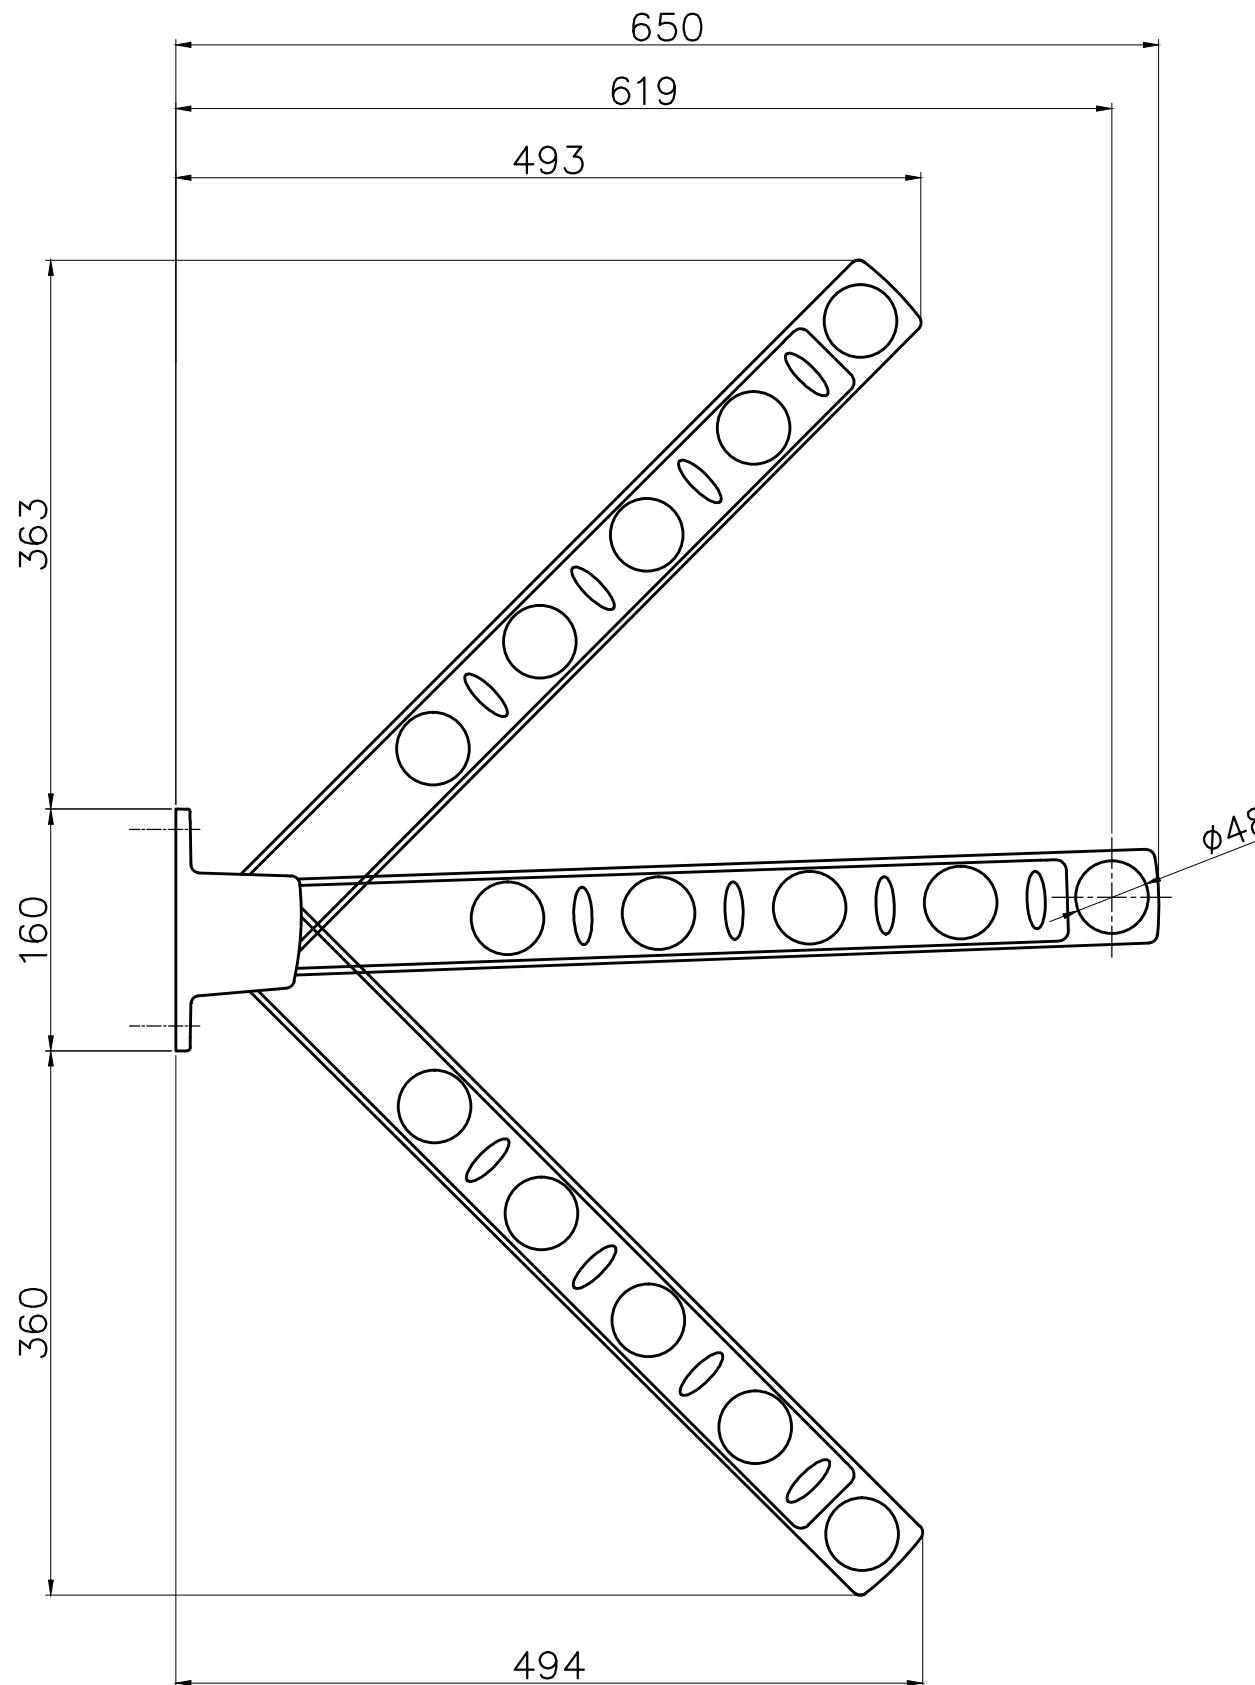
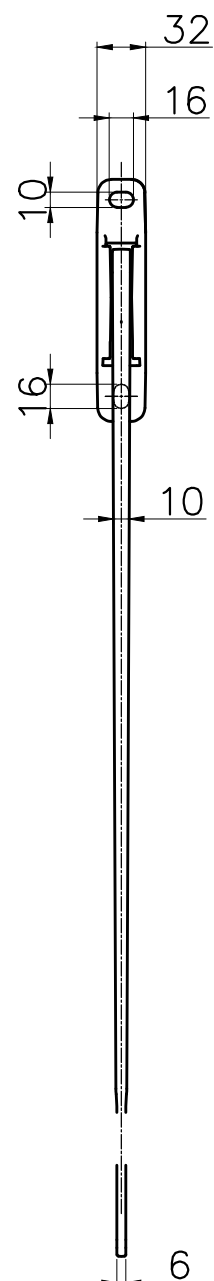


窓壁用物干金物 KAN65

製作図
2016/12/01
開発設計

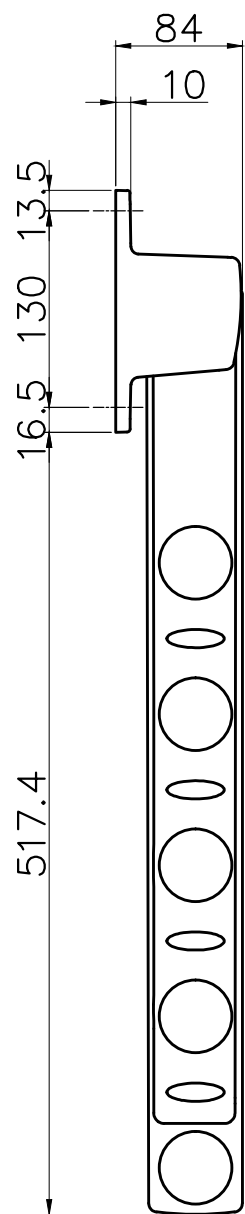

4x			
3x			
2x			
1x 2	201****	*****	**
記号	日付	履歴記事	担当

	尺度	作成日	作図	検図	検図
	1:5	2016.05.17	箕嶋	二口	**
品名 窓壁用物干金物		品番 KAN65		図面コードNo.	